
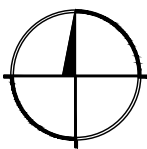


Miejscowy plan zagospodarowania przestrzennego dla obszarów położonych w obrębach Syców, Stradomia Wierzchnia, Ślizów i Zawada.


Rysunek planu nr 1 - dz. nr 422 Zawada

Załącznik nr 1 do uchwały nr
Rady Miejskiej w Sycowie z dniar.

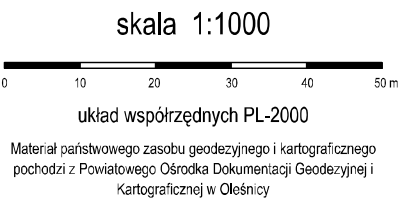


Legenda

- granica obszaru objętego planem
- linia rozgraniczająca tereny o różnym przeznaczeniu lub różnych zasadach zagospodarowania
- nieprzekraczalna linia zabudowy
- UHD-UT-UG teren usług handlu detalicznego lub usług turystyki lub usług gastronomii
- RZ-RA teren zabudowy związanej z rolnictwem lub akwakultury i obsługi rybactwa

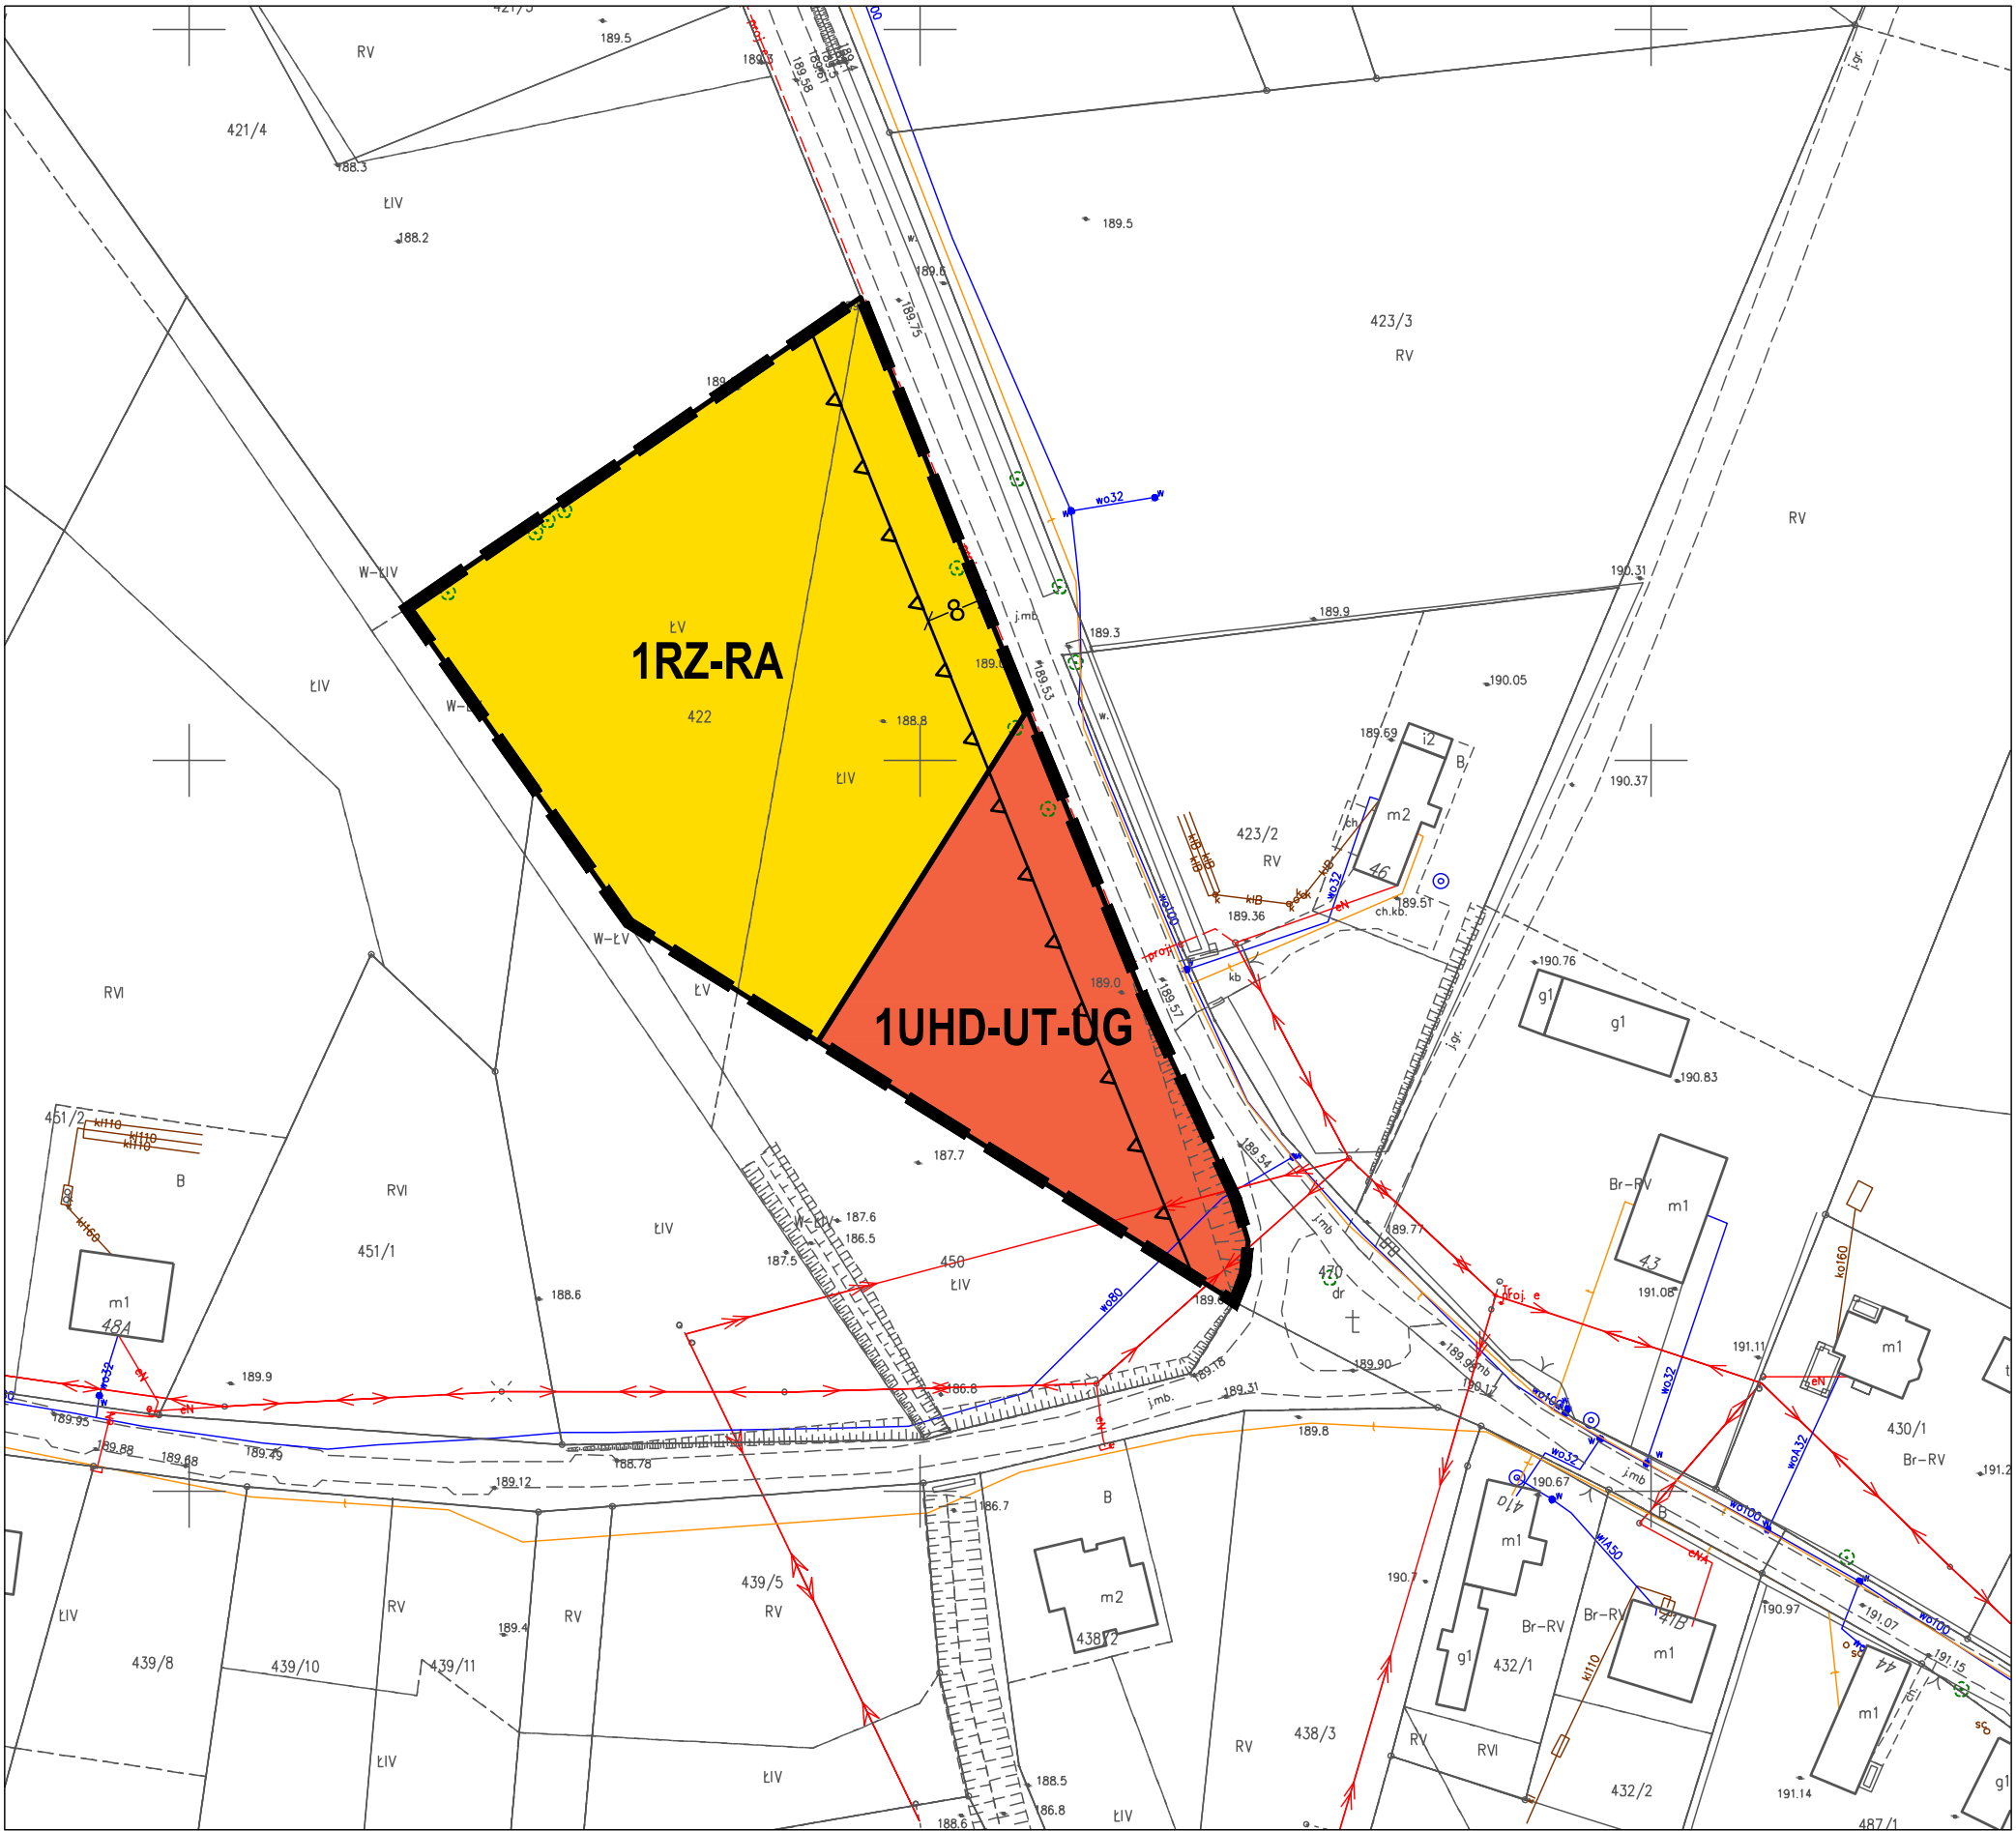

Wyrys ze Studium uwarunkowań i kierunków zagospodarowania przestrzennego miasta i gminy Syców
(Uchwała Nr LII/444/2022 Rady Miejskiej w Sycowie z dnia 27 października 2022 r.)

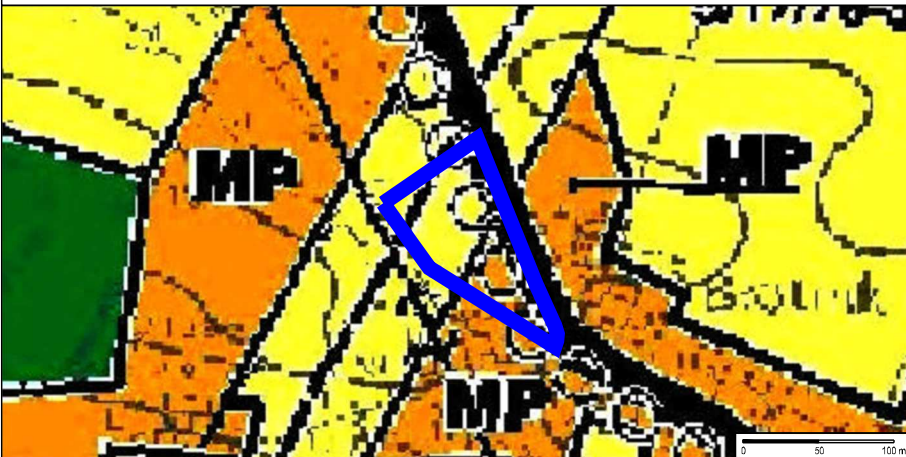

- granica obszaru objętego planem
- R tereny dla użytkowania rolniczego
- MP tereny dla zabudowy mieszkaniowej jednorodzinnej lub zagrodowej oraz obiektów usług nie kolidujących z funkcją mieszkaniową