
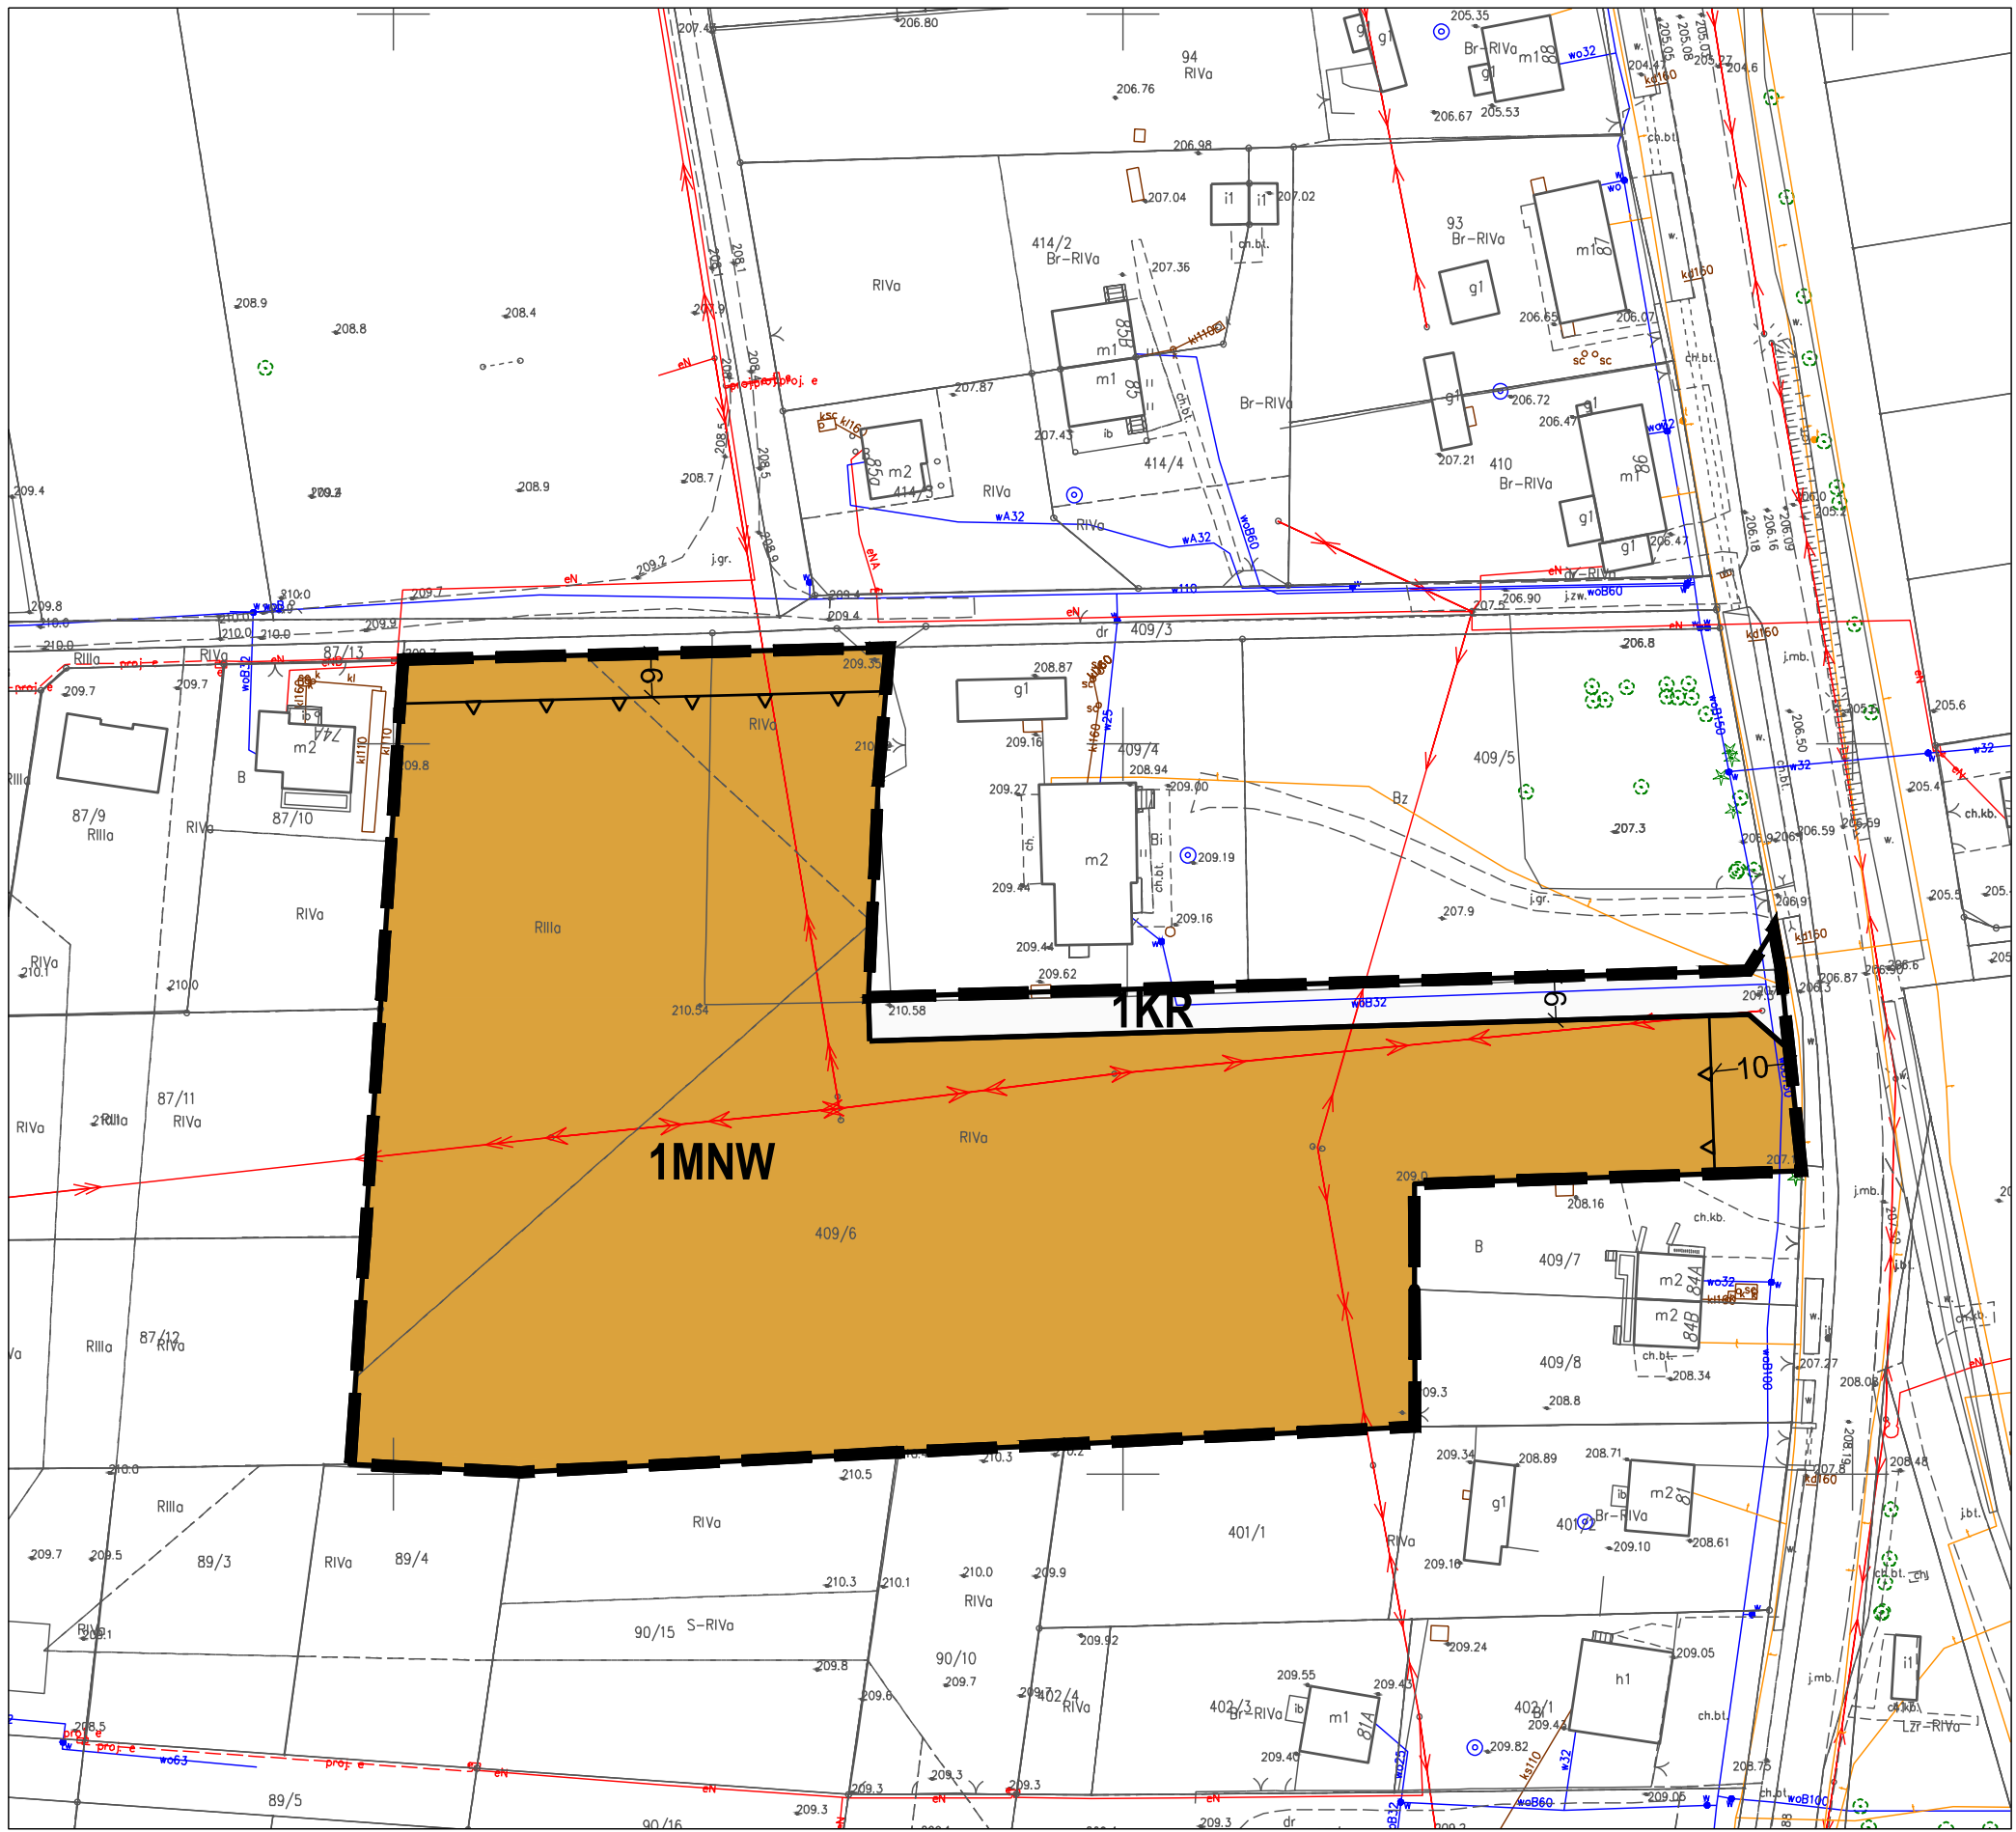


Miejscowy plan zagospodarowania przestrzennego dla obszarów położonych w obrębach Syców, Stradomia Wierzchnia, Ślizów i Zawada.

Rysunek planu nr 2 - dz. nr 409/6 Ślizów


Załącznik nr 2 do uchwały nr
Rady Miejskiej w Sycowie z dniar.

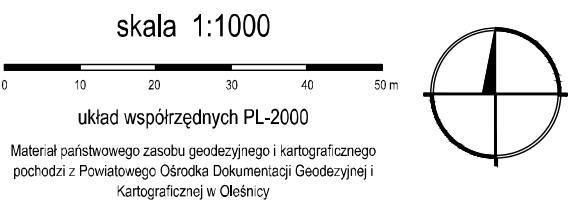

Legenda

- granica obszaru objętego planem
- linia rozgraniczająca tereny o różnym przeznaczeniu lub różnych zasadach zagospodarowania
- nieprzekraczalna linia zabudowy
- MNW teren zabudowy mieszkaniowej jednorodzinnej wolnostojącej
- KR teren komunikacji drogowej wewnętrznej

Wyrys ze Studium uwarunkowań i kierunków zagospodarowania przestrzennego miasta i gminy Syców
(Uchwała Nr LII/444/2022 Rady Miejskiej w Sycowie z dnia 27 października 2022 r.)

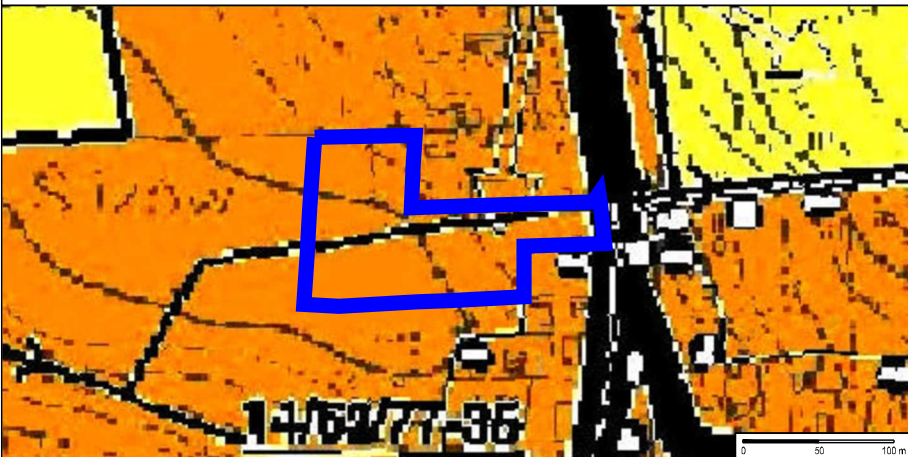

- granica obszaru objętego planem
- MP tereny dla zabudowy mieszkaniowej jednorodzinnej lub zagrodowej oraz obiektów usług nie kolidujących z funkcją mieszkaniową