
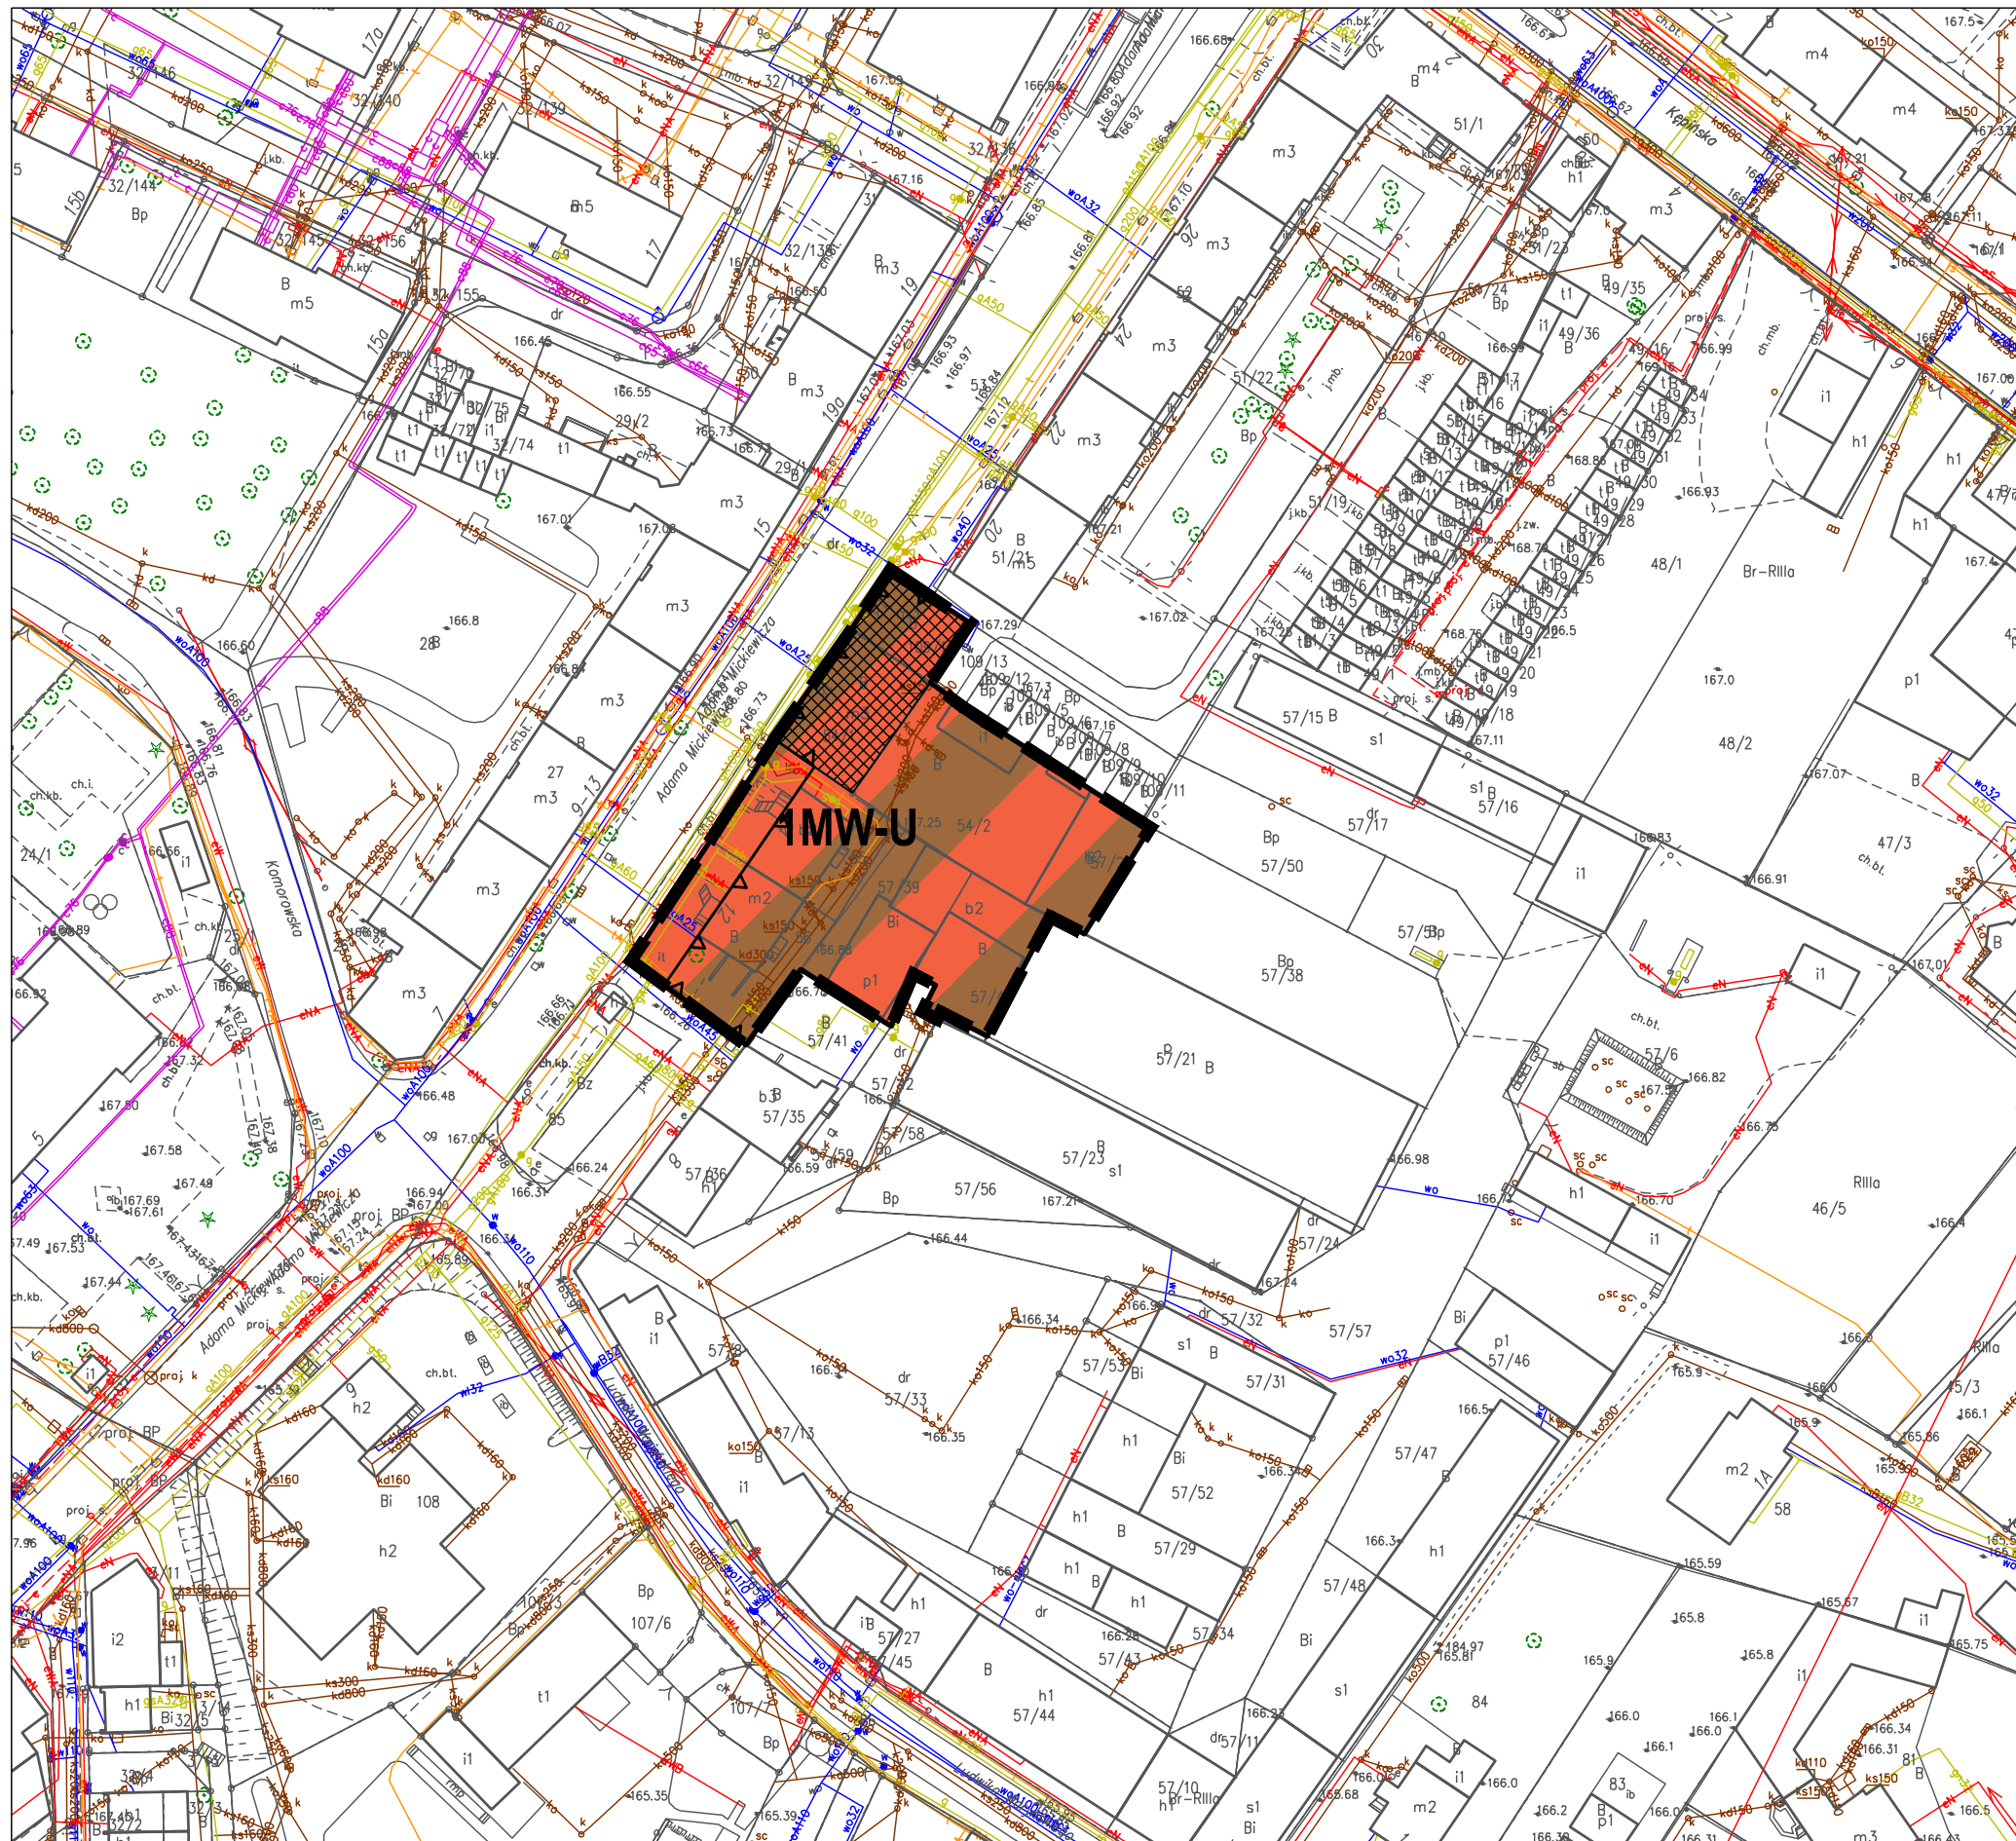


Rysunek planu nr 5 - dz. nr 109/1, 54/1, 54/2, 55, 56, 57/39, 57/40 i 57/20 AM-15 Syców

Załącznik nr 5 do uchwały nr
Rady Miejskiej w Sycowie z dniar.

układ współrzędnych PL-2000

Materiał państwowego zasobu geodezyjnego i kartograficznego
pochodzi z Powiatowego Ośrodka Dokumentacji Geodezyjnej i
Kartograficznej w Oleśnicy

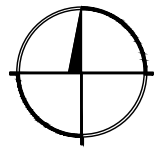

	granica obszaru objętego planem
	linia rozgraniczająca tereny o różnym przeznaczeniu lub różnych zasadach zagospodarowania
	nieprzekraczalna linia zabudowy
	teren zabudowy mieszkaniowej wielorodzinnej lub usług
	budynek objęty ochroną konserwatorską

Wyrys ze Studium uwarunkowań i kierunków zagospodarowania przestrzennego miasta i gminy Syców
(Uchwała Nr LII/444/2022 Rady Miejskiej w Sycowie z dnia 27 października 2022 r.)



 granica obszaru objętego planem

 tereny dla zabudowy mieszkaniowej i usług nieuciążliwych