
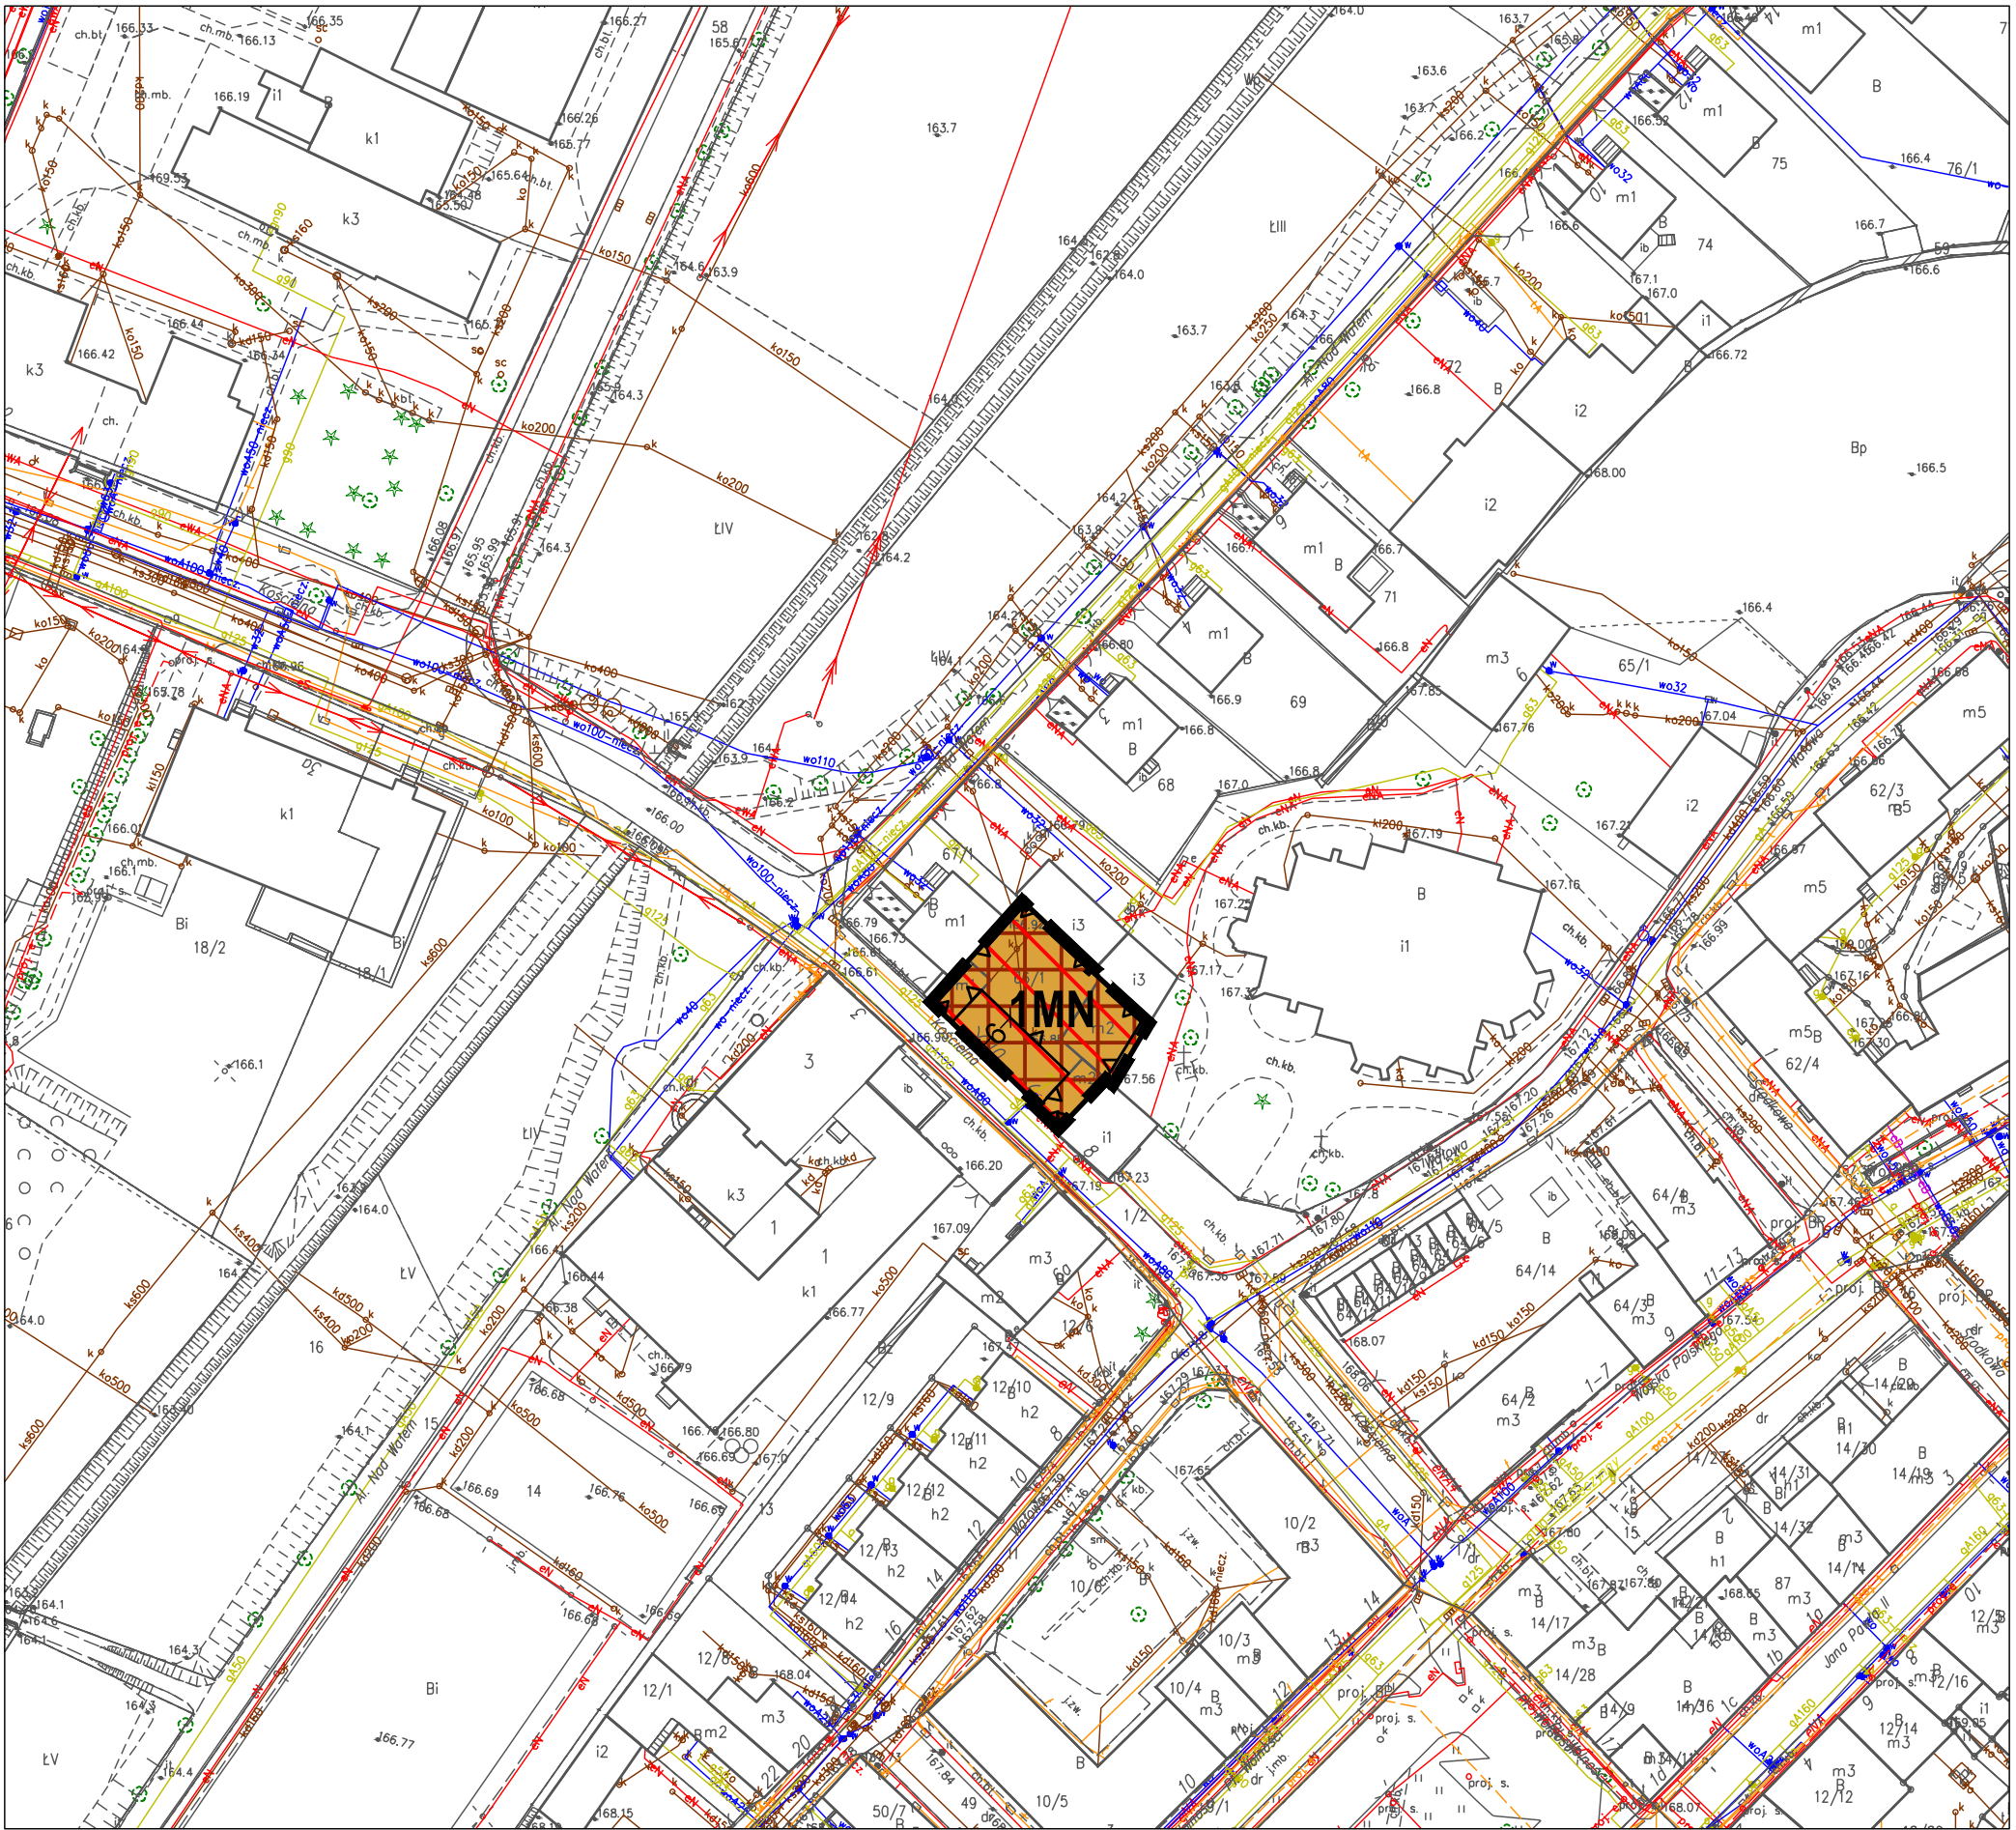
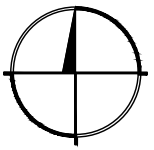


Miejscowy plan zagospodarowania przestrzennego dla obszarów położonych w obrębach Syców, Stradomia Wierzchnia, Ślizów i Zawada.

Rysunek planu nr 6 - dz. nr 66/1 AM-14 Syców

Załącznik nr 6 do uchwały nr
Rady Miejskiej w Sycowie z dniar.

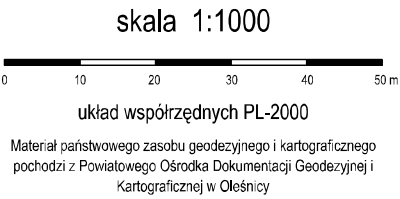

Legenda

- granica obszaru objętego planem
- linia rozgraniczająca tereny o różnym przeznaczeniu lub różnych zasadach zagospodarowania
- nieprzekraczalna linia zabudowy
- MN teren zabudowy mieszkaniowej jednorodzinnej
- zabytek archeologiczny
- strefa ochrony konserwatorskiej zabytków archeologicznych
- historyczny ośrodek miasta Syców (wpis do rejestru zabytków nr A/1841/395)

Wyrys ze Studium uwarunkowań i kierunków zagospodarowania przestrzennego miasta i gminy Syców
(Uchwała Nr LII/444/2022 Rady Miejskiej w Sycowie z dnia 27 października 2022 r.)



- granica obszaru objętego planem
- MU tereny dla zabudowy mieszkaniowej i usług nieuciążliwych