
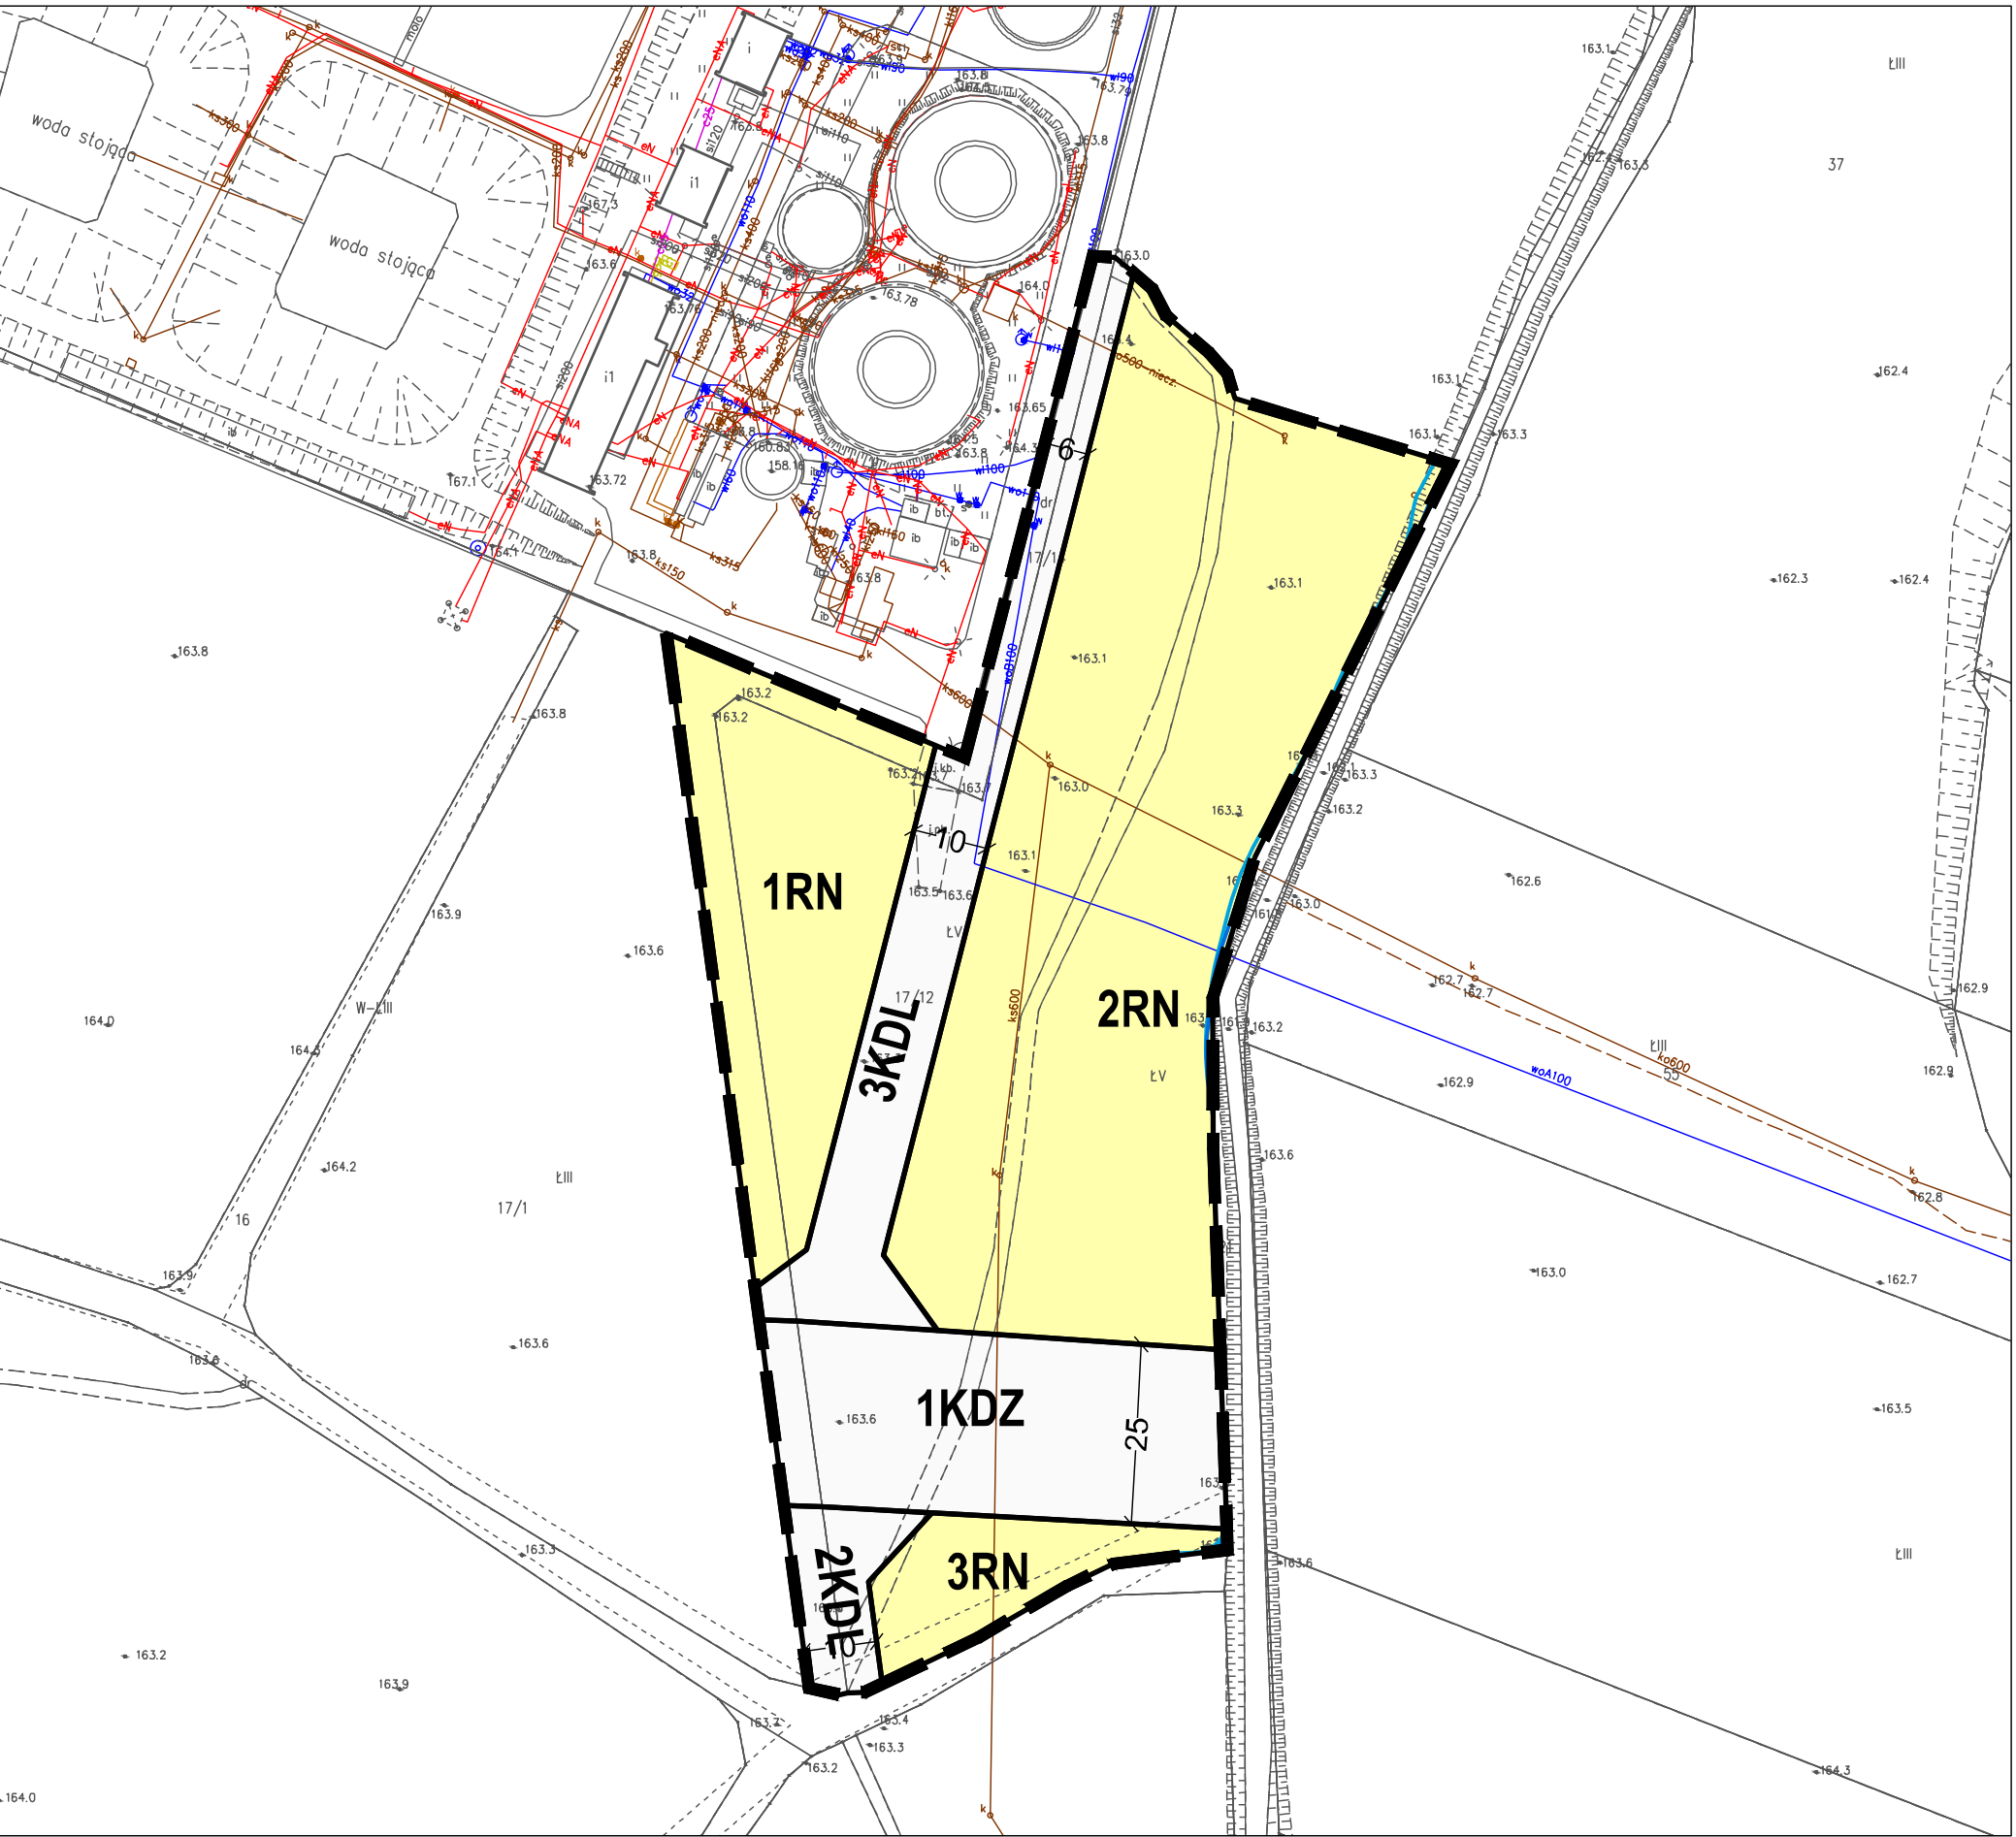


Miejscowy plan zagospodarowania przestrzennego dla obszarów położonych w obrębach Syców, Stradomia Wierzchnia, Ślizów i Zawada.


Rysunek planu nr 7 - dz. nr 17/12, 17/14 AM-1 Syców

Załącznik nr 7 do uchwały nr
Rady Miejskiej w Sycowie z dniar.

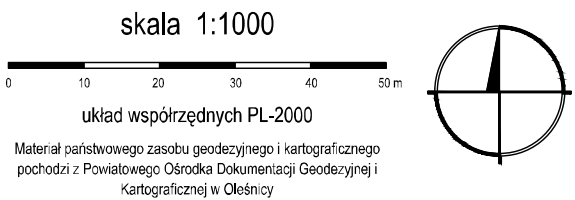

- Legenda**
- granca obszaru objętego planem
 - linia rozgraniczająca tereny o różnym przeznaczeniu lub różnych zasadach zagospodarowania
 - RN teren rolnictwa z zakazem zabudowy
 - KDZ teren drogi zbiorczej
 - KDL teren drogi lokalnej
 - obszar szczególnego zagrożenia powodzią, na którym prawdopodobieństwo wystąpienia powodzi jest wysokie i wynosi 10%
 - obszar szczególnego zagrożenia powodzią, na którym prawdopodobieństwo wystąpienia powodzi jest średnie i wynosi 1%

Wrys ze Studium uwarunkowań i kierunków zagospodarowania przestrzennego miasta i gminy Syców
(Uchwała Nr LII/444/2022 Rady Miejskiej w Sycowie z dnia 27 października 2022 r.)

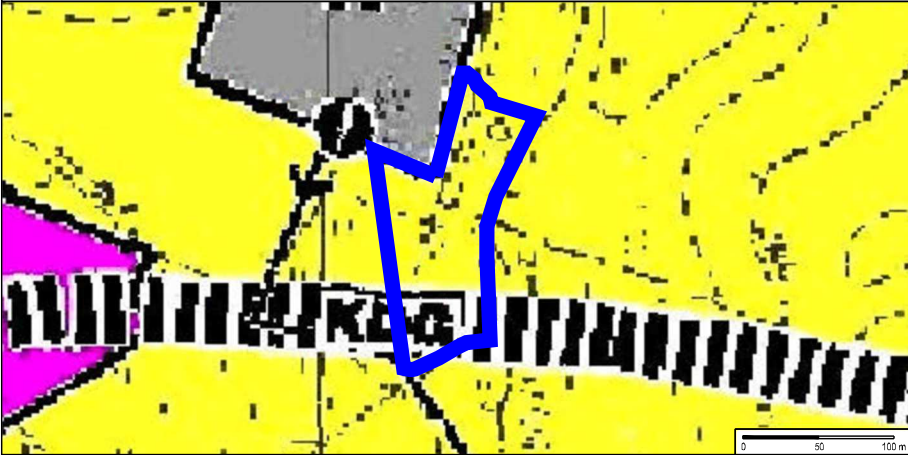

- granca obszaru objętego planem
- R tereny dla użytkowania rolniczego
- projektowana droga klasy głównej