
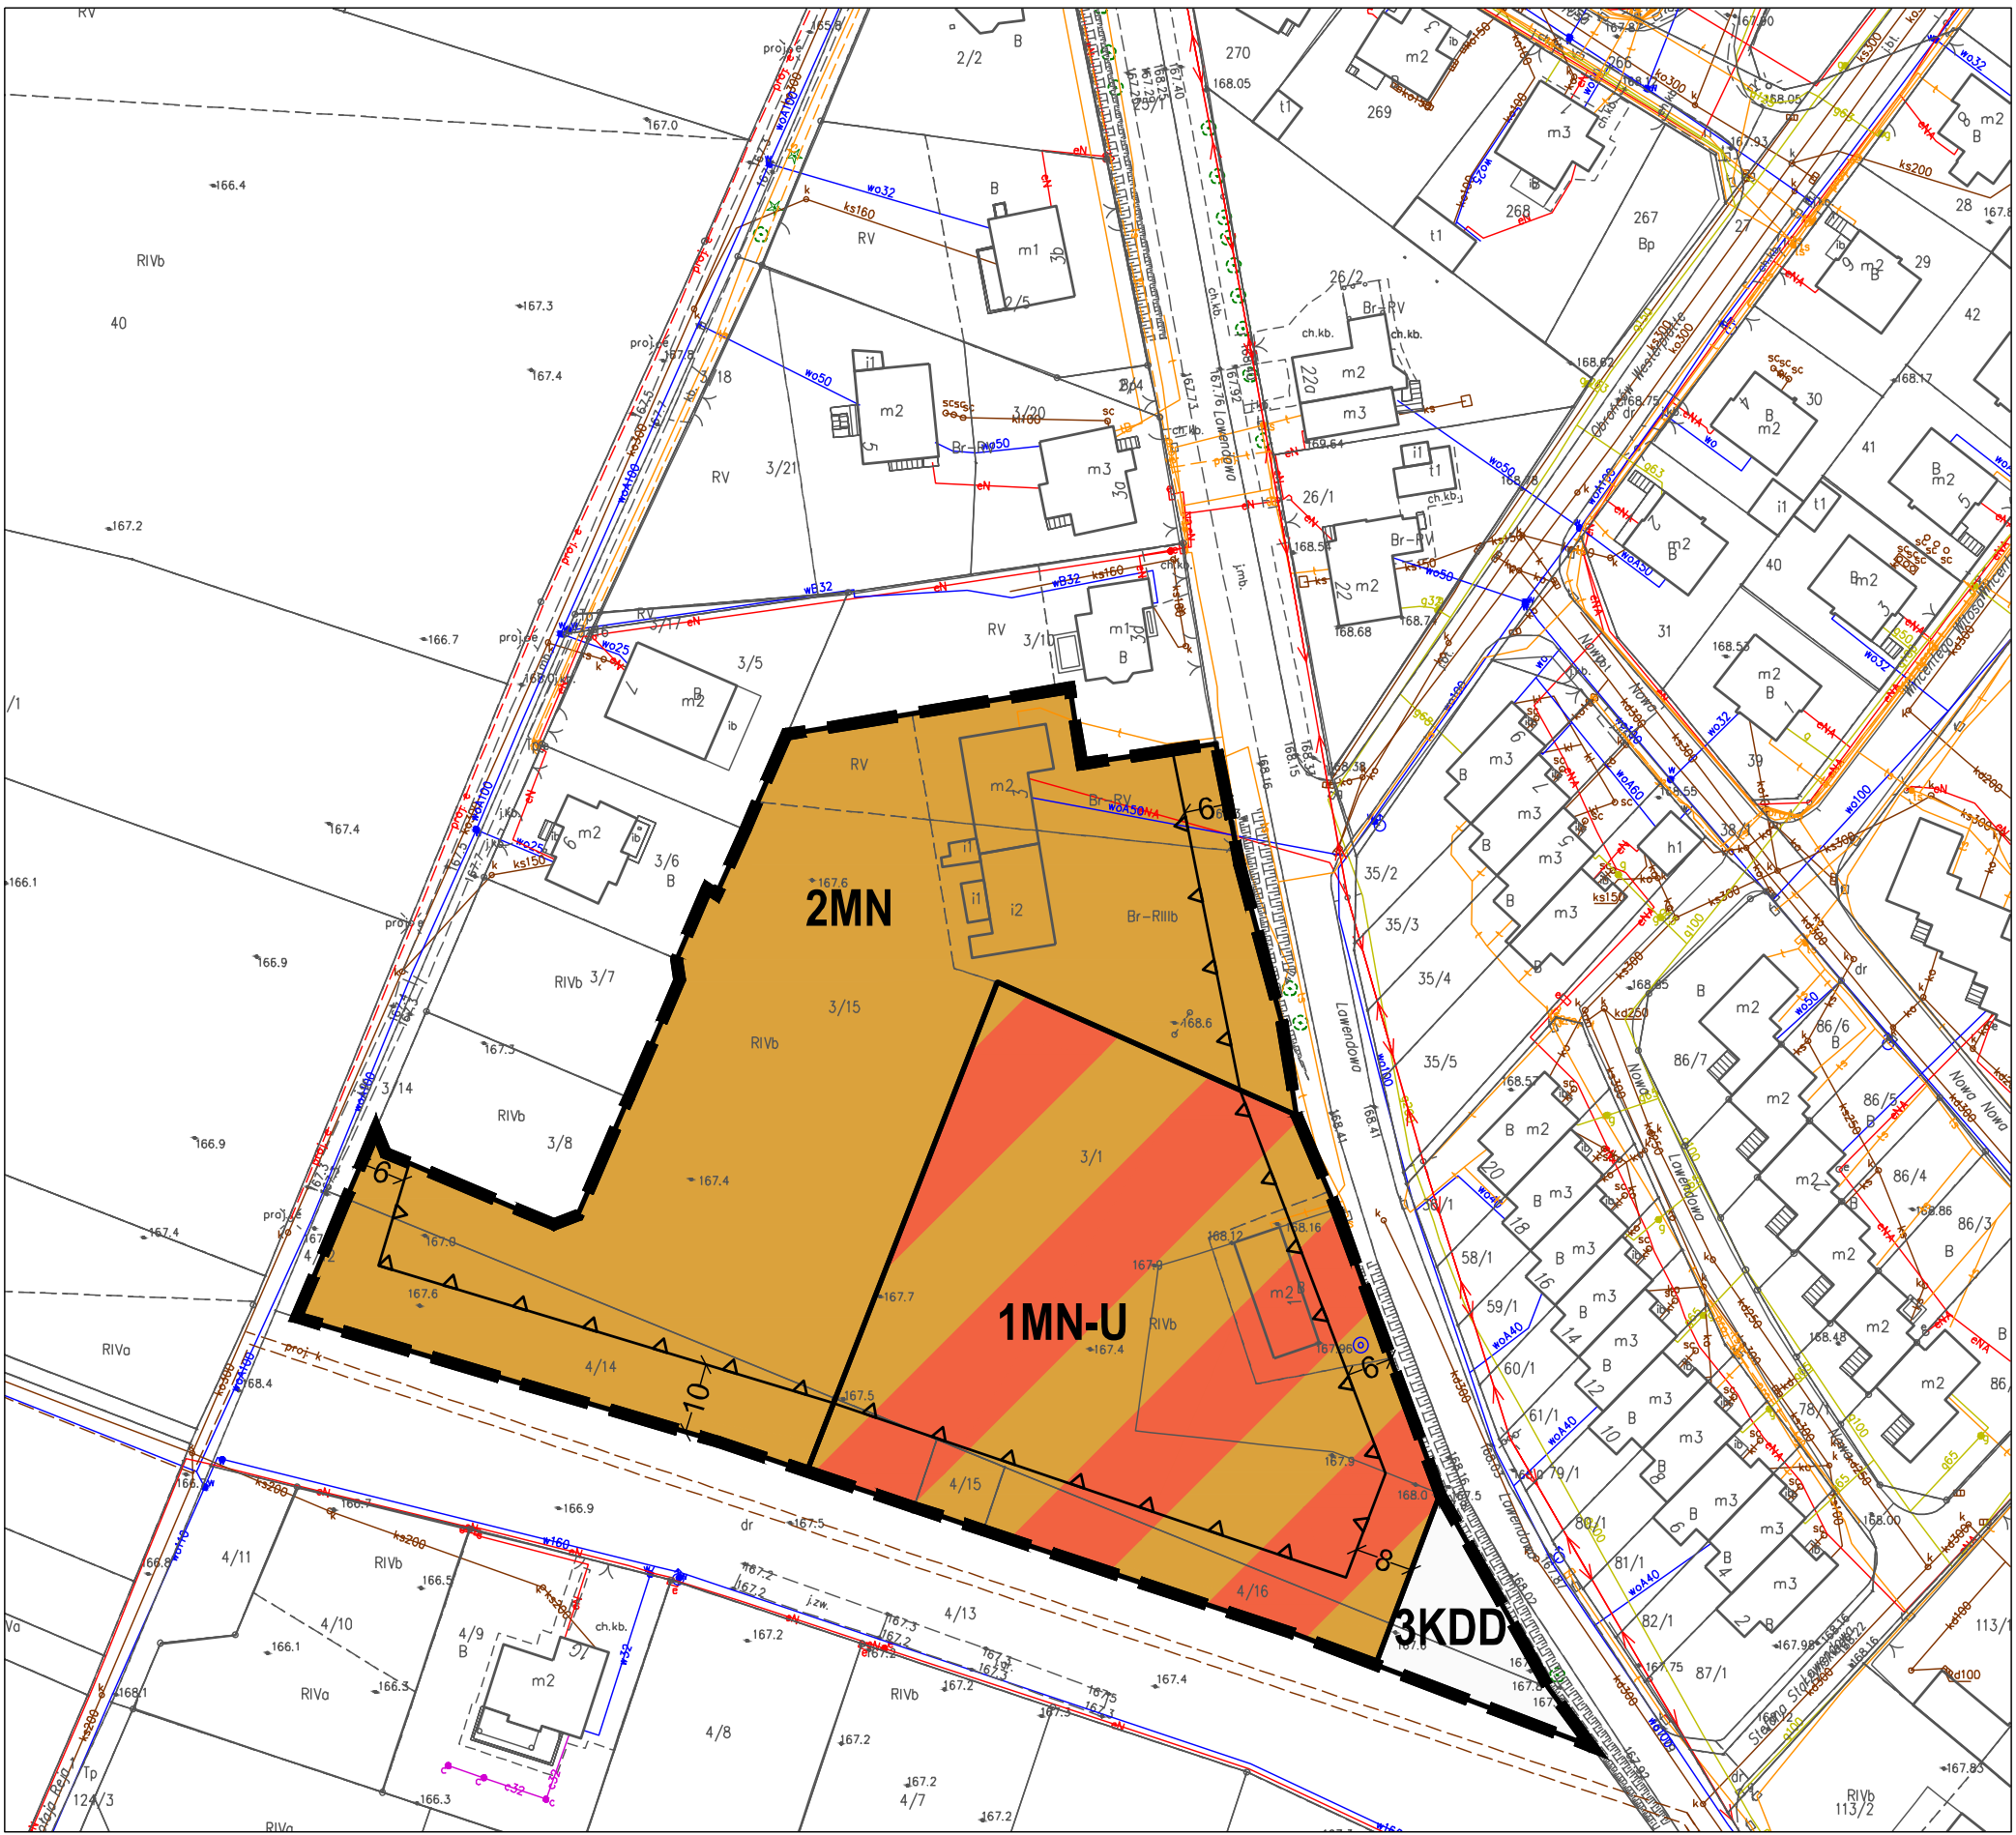


Miejscowy plan zagospodarowania przestrzennego dla obszarów położonych w obrębach Syców, Stradomia Wierzchnia, Ślizów i Zawada.

Rysunek planu nr 8 - dz. nr 3/1, 3/15, 4/14, 4/15, 4/16 AM-10 Syców

Załącznik nr 8 do uchwały nr
Rady Miejskiej w Sycowie z dniar.

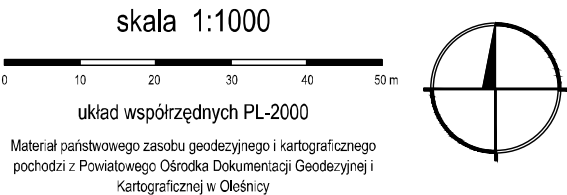

Legenda

- granica obszaru objętego planem
- linia rozgraniczająca tereny o różnym przeznaczeniu lub różnych zasadach zagospodarowania
- nieprzekraczalna linia zabudowy
- MN teren zabudowy mieszkaniowej jednorodzinnej
- MN-U teren zabudowy mieszkaniowej jednorodzinnej lub usług
- KDD teren drogi dojazdowej

Wyrys ze Studium uwarunkowań i kierunków zagospodarowania przestrzennego miasta i gminy Syców
(Uchwała Nr LII/444/2022 Rady Miejskiej w Sycowie z dnia 27 października 2022 r.)



- granica obszaru objętego planem
- MU tereny dla zabudowy mieszkaniowej i usług nieuciążliwych