


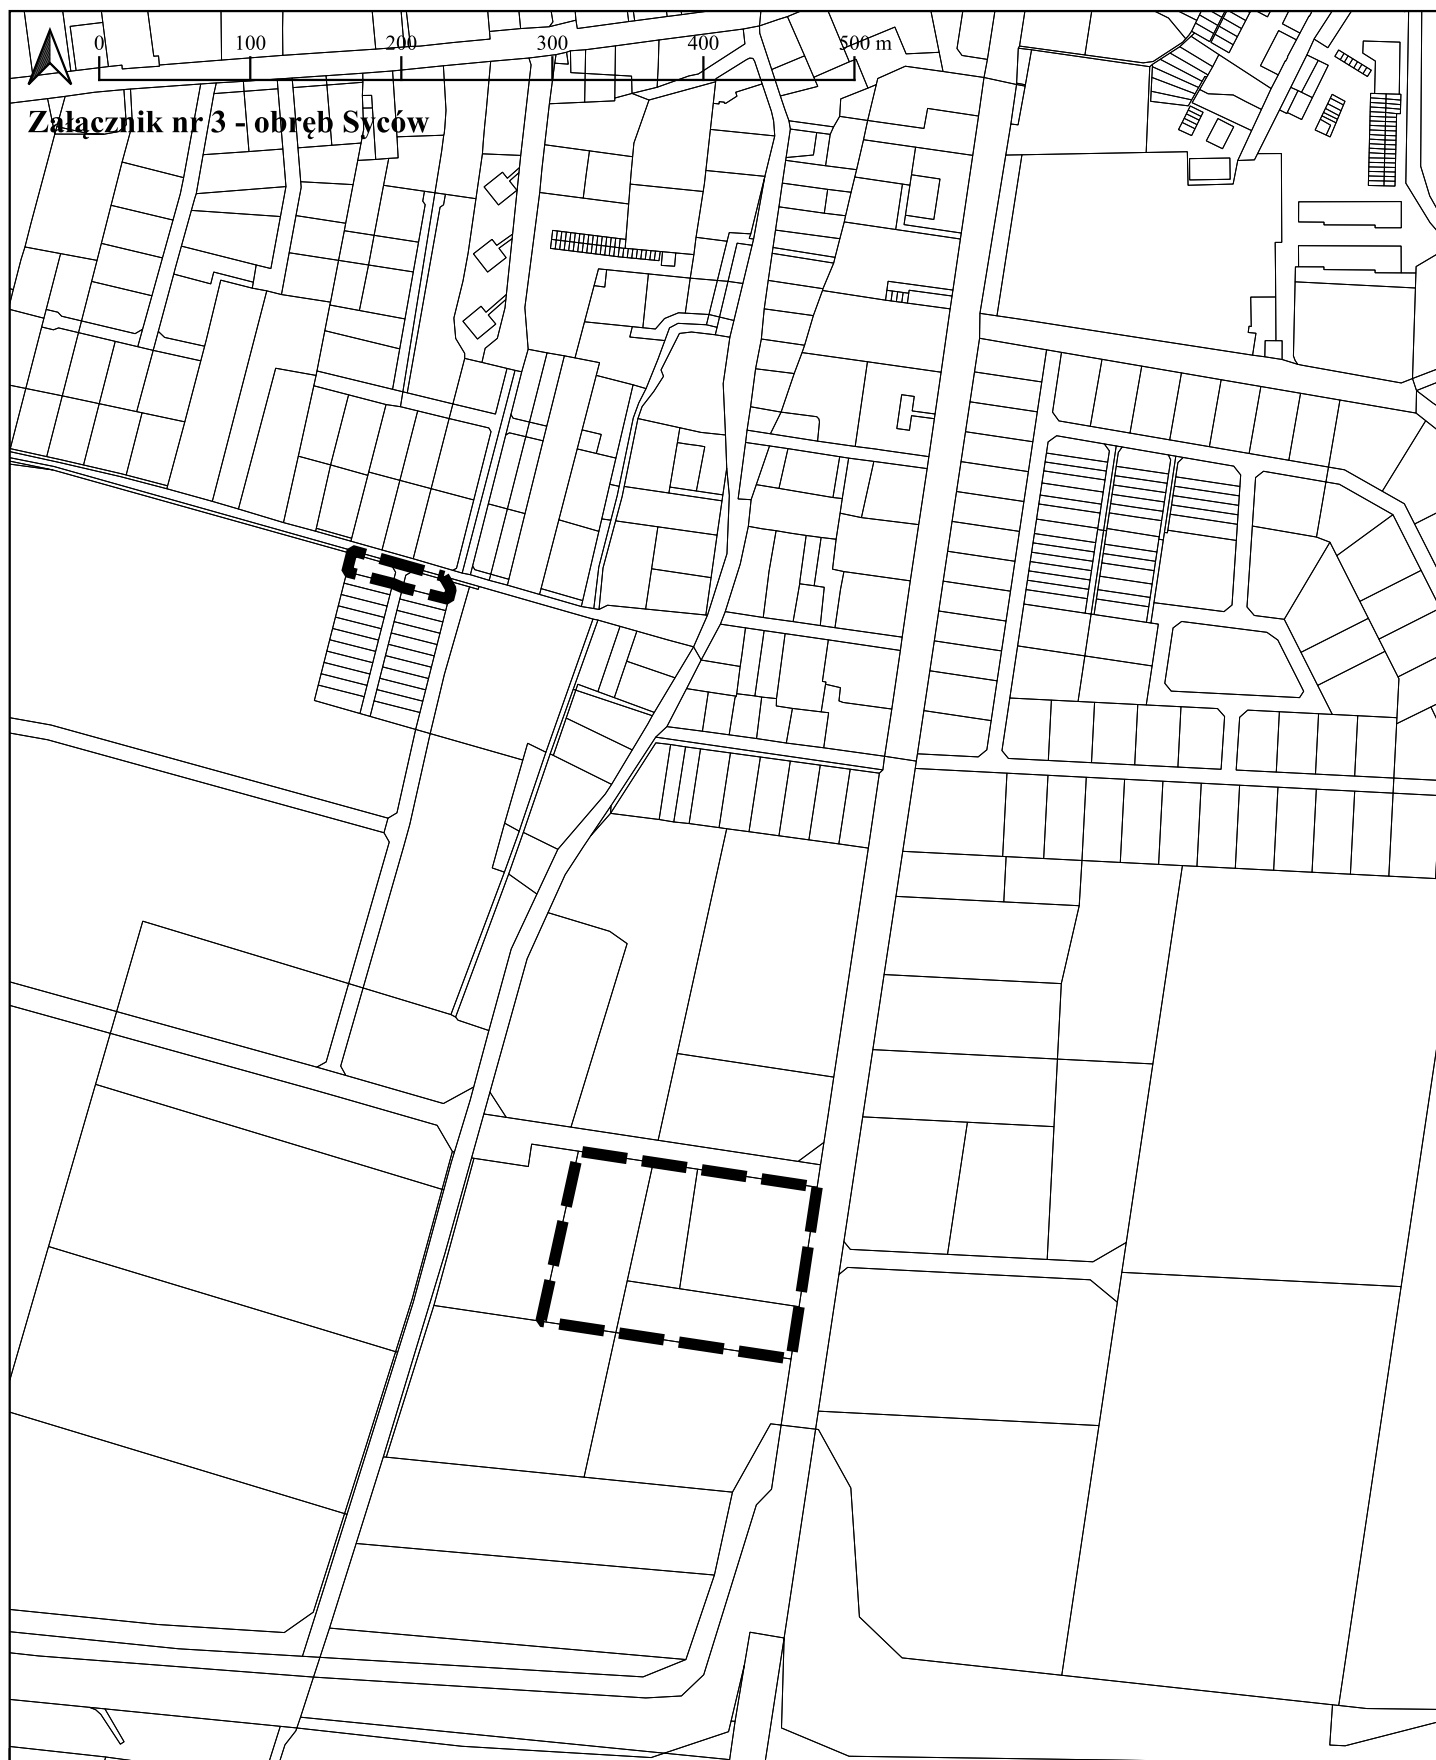

- —** granica obszaru objętego miejscowym planem zagospodarowania przestrzennego
- - -** granica obrębu
- granica działki