


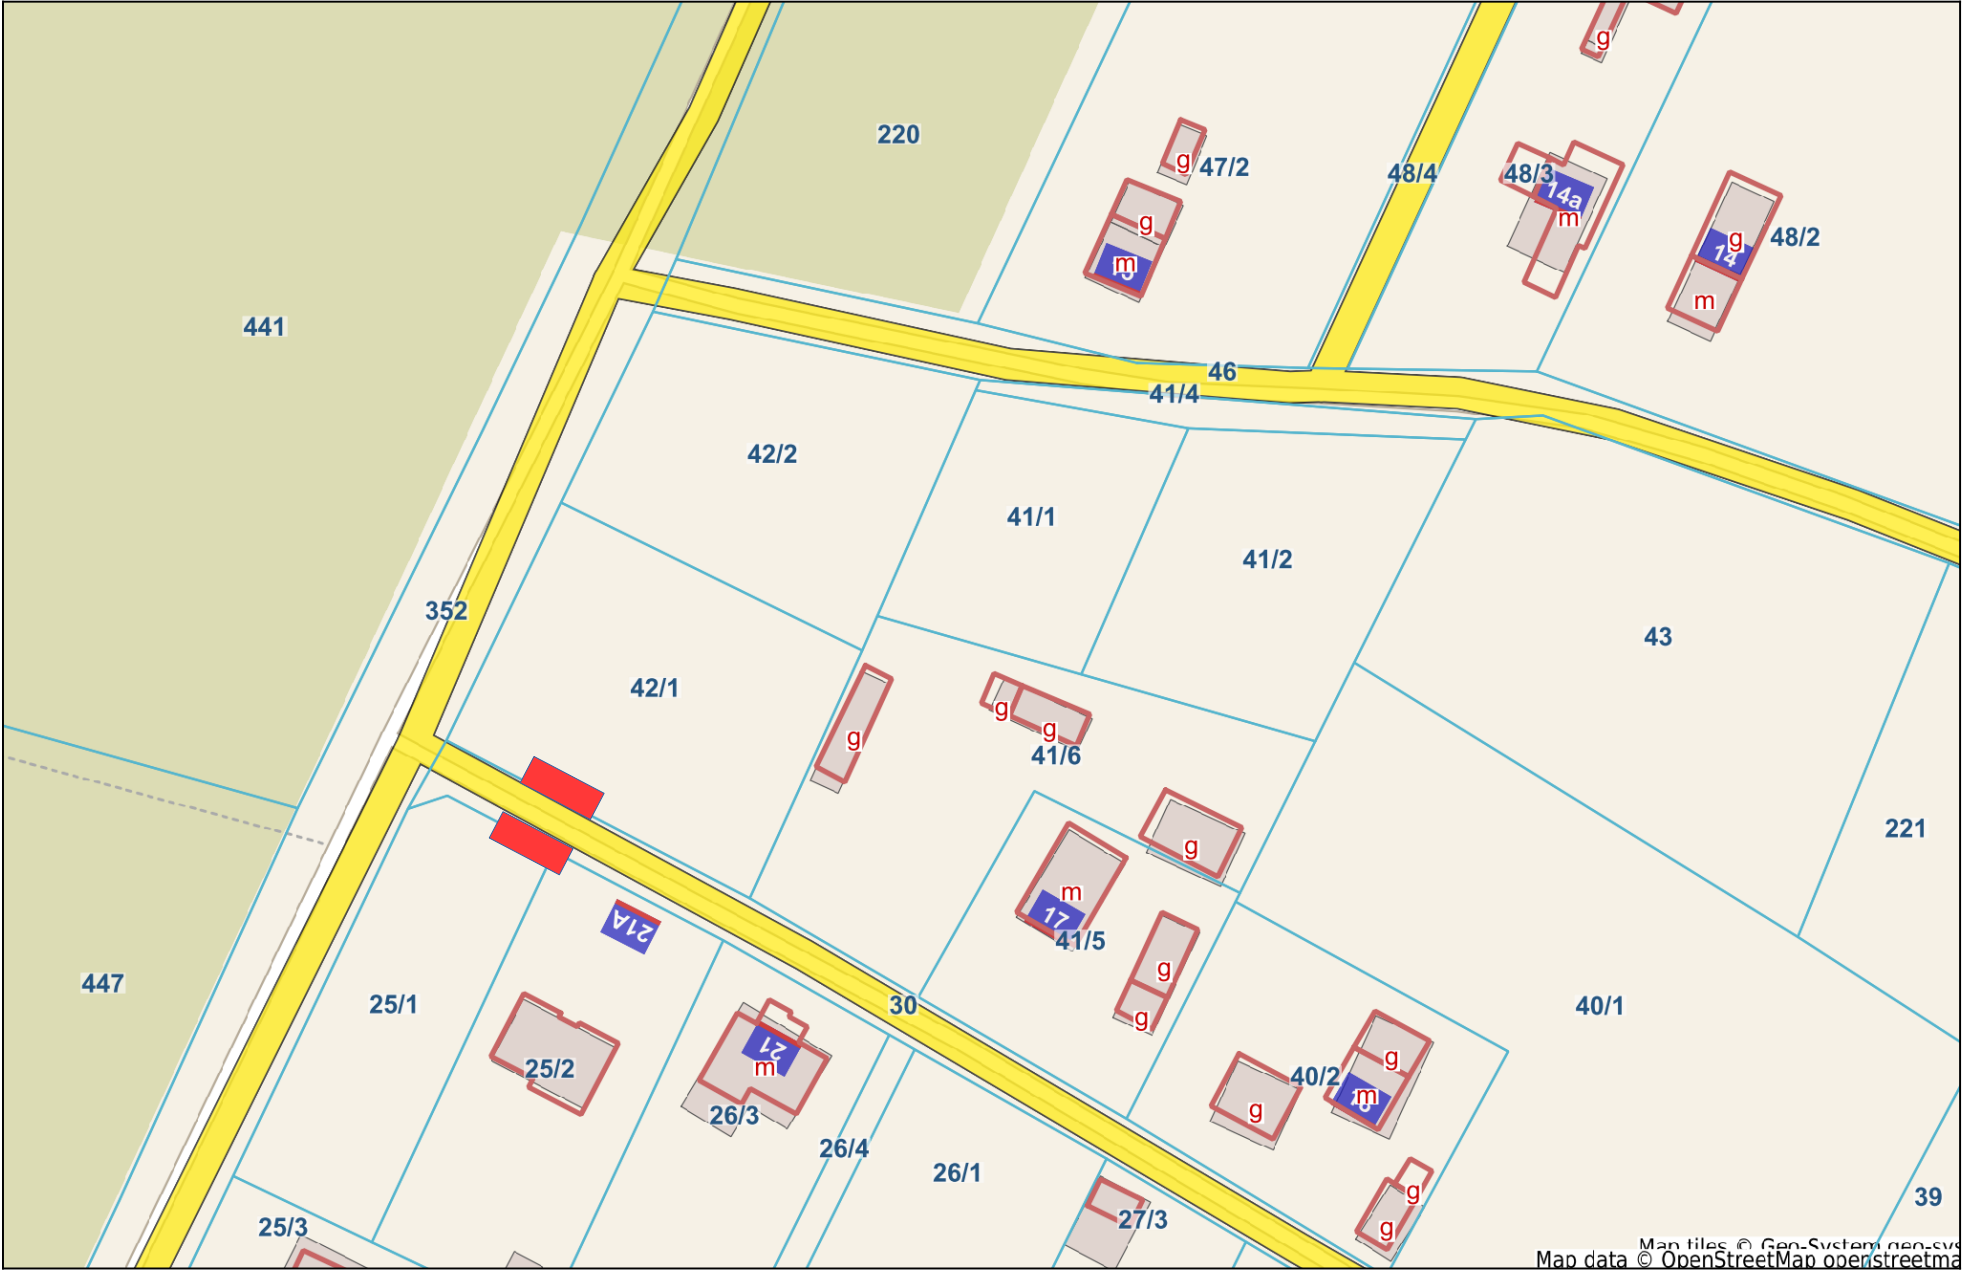

skala 1 : 1000



Niniejszy wydruk nie stanowi dokumentu w rozumieniu przepisów prawa.
Wydrukowano w serwisie sycow.e-mapa.net dnia 2026-01-12 15:09:54



Proponowane miejsce przystanku